



松汀園 案内図

2階建て 昭和館

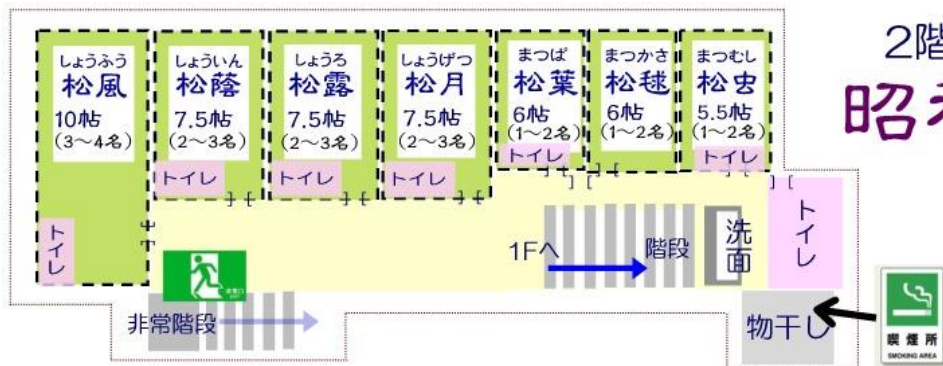

平屋建て 大正館

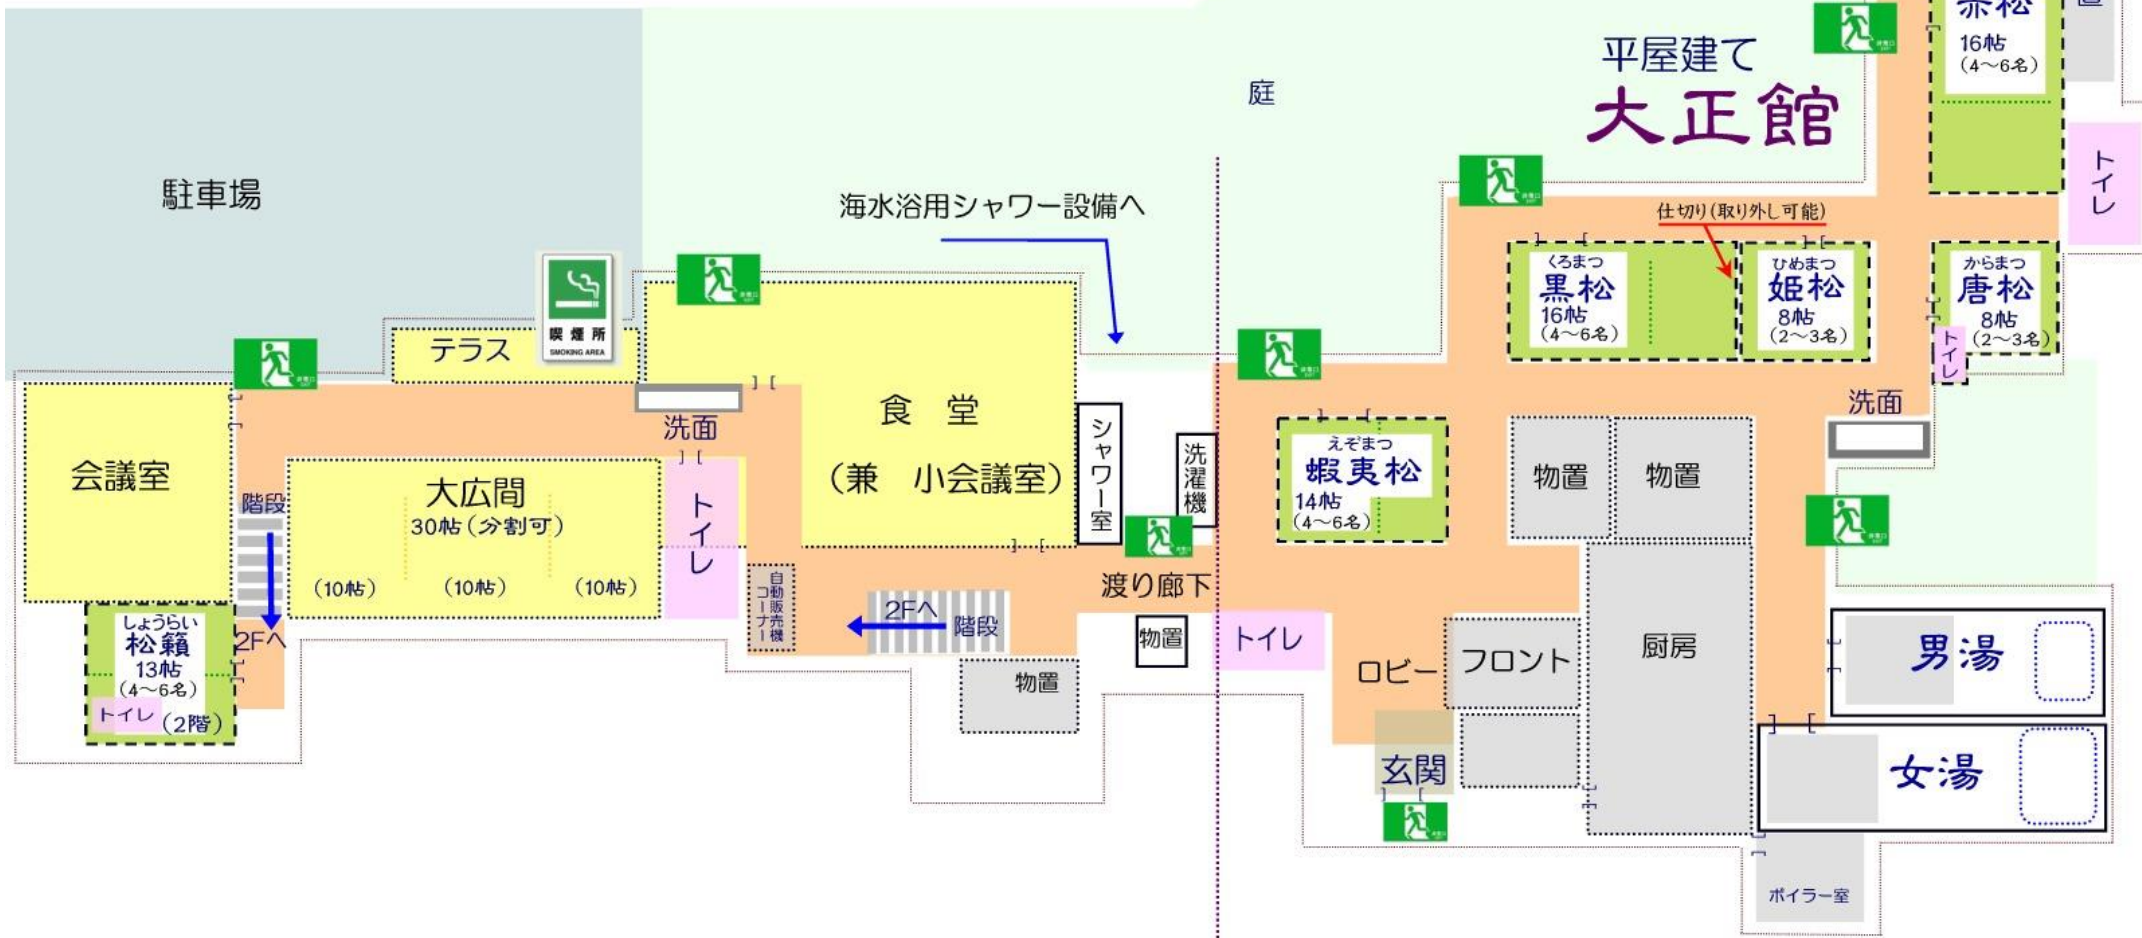

← 昭和館 大正館 →